

KATASTRY
PARCELNÍ ČÍSLA
DRUH POVRCHU
VZDÁLENOSTI ŠACHET
OZNAČENÍ ŠACHET

PTÝROV		
774		
ASF.		
7.96	20.10	42.61
S59	S88	S89
S90		

MĚŘÍTKA 1:500/100

HLOUBKA VÝKOPU

KÓTA VÝKOPU

HLOUBKA DNA POTRUBÍ

KÓTA DNA POTRUBÍ

KÓTA PŮVODNÍHO TERÉNU

SROVNÁVACÍ ROVINA


STANIČENÍ [km/m]

PROFIL [mm] – MATERIÁL – DÉLKA [m]

SKLON [promile] – DÉLKA [m]

ULOŽENÍ

KAP. PRŮTOK [l/s] – RYCHLOST [m/s]

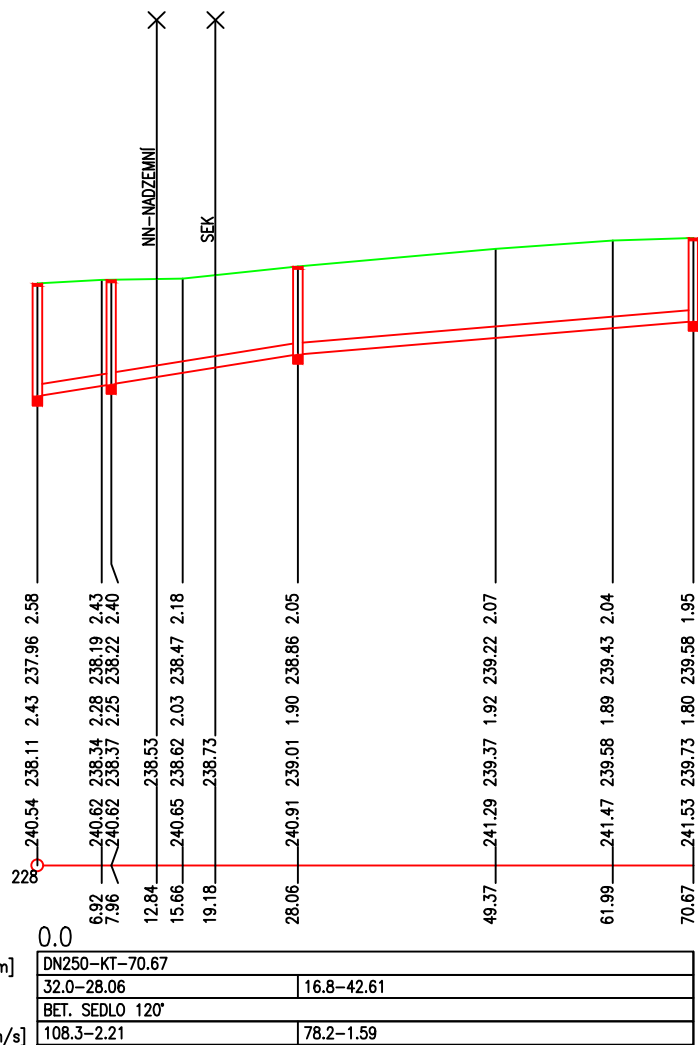

Investor:			OBEC PTÝROV	
			PTÝROV 19, 295 01 MNICHOVO HRADIŠTĚ	
			IČO: 00509183	
Hlavní projektant	Vypracoval	Geodet	Ing. Evžen Kozák	
ing. E. Kozák	ing. E. Kozák, V. Bičíš	Z. Bičíš	projekce vodohospodářských staveb	
			Koryta 29, Loukov 294 11 tel: 326 789 357 - 602 422 354 E-mail: evzen.kozak@seznam.cz	
stavba:			číslo zakázky:	2016014
PTÝROV – ODKANALIZOVÁNÍ OBCE			stupeň PD:	DSP
objekt: SPLAŠKOVÁ KANALIZACE			datum:	8.2016
obsah: <i>PODÉLNÝ PROFIL STOKY B6</i>			měřítko: 1:500/100	formát: 2xA4
název dig.souboru: 2016014-D.2.10 PP B5.DWG			výkres číslo:	výtisk číslo:
			číslo přílohy:	
			D.2.10	

37