KOORDINAČNÍ SITUACE M 1:500

LEGENDA PLOCH

VZOR PLOCHY	NÁZEV
	KOMUNIKACE S ASFALTOBETONOVÝM KRYTEM
	AUTOBUSOVÝ ZÁLIV S KRYTEM ZE ŽULOVÉ DLAŽBY
	CHODNÍK - BETONOVÁ ZÁMKOVÁ DLAŽBA
	PLOCHY ZELENĚ

LEGENDA INŽENÝRSKÝCH SÍTÍ

STÁVAJÍCÍ	PŘELOŽKY/OCHRANA	NAVRŽENÉ	DRUH IS
			SDĚLOVACÍ PODZEMNÍ VEDENÍ
			SDĚLOVACÍ NADZEMNÍ VEDENÍ
			SDĚLOVACÍ PODZEMNÍ VEDENÍ – NEPROVOZOVANÉ, NEZNÁMÁ POL.
			SILOVÉ VEDENÍ PODZEMNÍ NN
			SILOVÉ VEDENÍ NADZEMNÍ NN
			VEŘEJNÉ OSVĚTLENÍ
			KANALIZACE
			VODOVOD

PODZEMNÍ SÍTĚ ZAKRESLENY DLE PODKLADŮ OD SPRÁVCŮ TĚCHTO SÍTÍ
PŘED ZAPOČETÍM STAVEBNÍCH PRACÍ NUTNO VYTYČIT

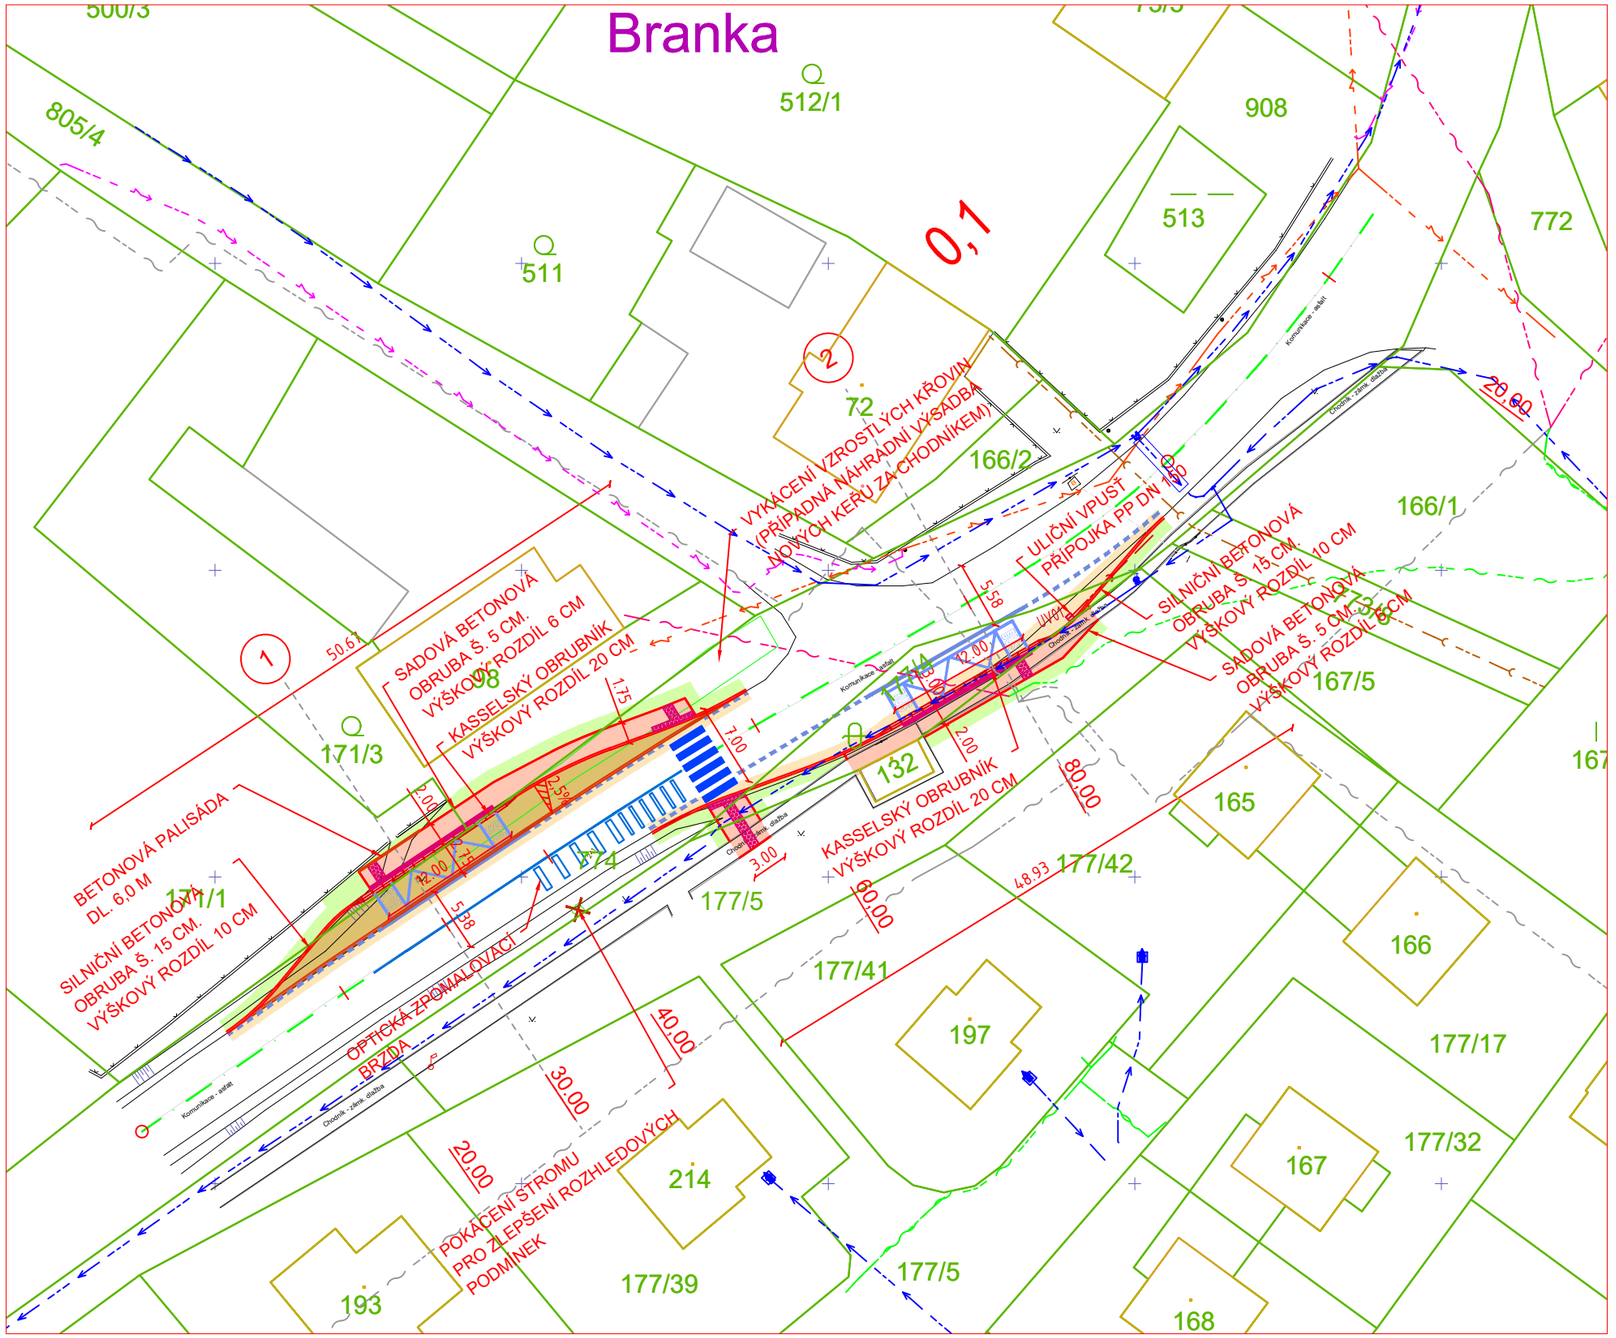

N

CR PROJECT
CONSTRUCTIONS&ROADS
CR PROJECT s.r.o., POD BORKEM 319, 293 01 Mladá Boleslav
tel.: +420 326 700 666 GSM GATE: +420 606 602 039
fax: +420 326 700 665 e-mail: info@crproject.cz
URL: http://www.crproject.cz