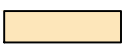

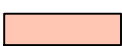
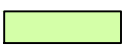
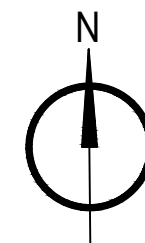
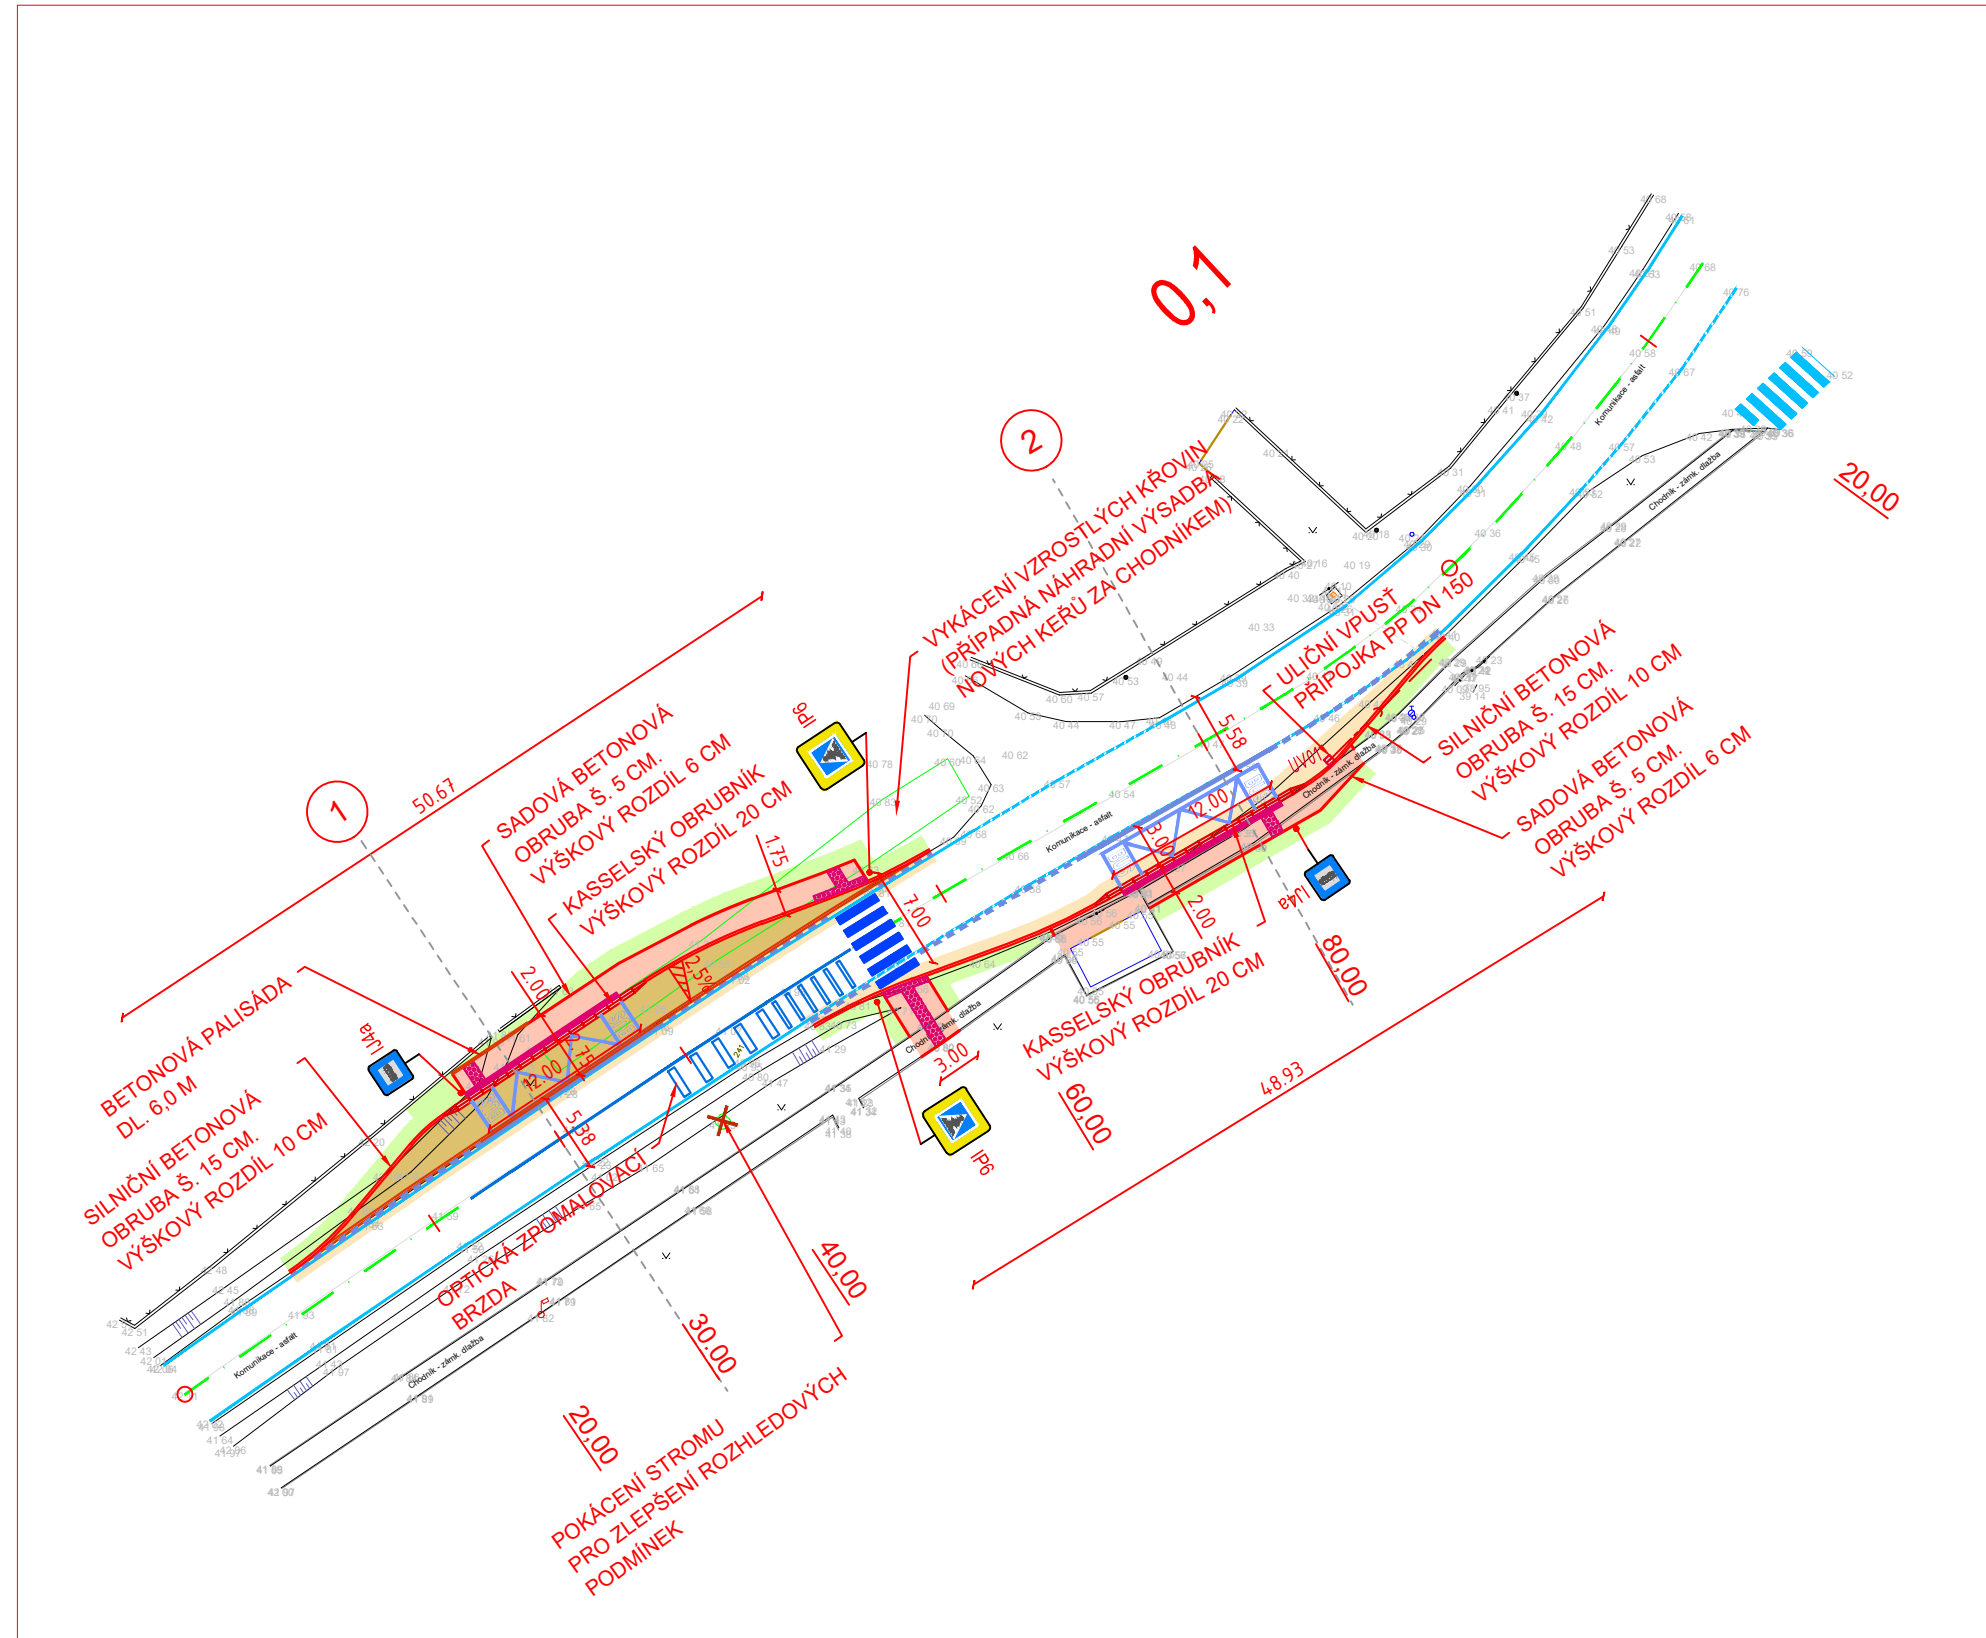


# PODROBNÁ SITUACE M 1:500

## LEGENDA PLOCH

VZOR PLOCHY	NÁZEV
	KOMUNIKACE S ASFALTOBETONOVÝM KRYTEM
	AUTOBUSOVÝ ZÁLIV S KRYTEM ZE ŽULOVÉ DLAŽBY
	CHODNÍK - BETONOVÁ ZÁMKOVÁ DLAŽBA
	PLOCHY ZELENĚ



CR PROJECT s.r.o., POD BORKEM 319, 293 01 Mladá Boleslav  
 tel.: +420 326 700 666 GSM GATE: +420 606 602 039  
 fax: +420 326 700 665 e-mail: info@crproject.cz  
 URL: http://www.crproject.cz