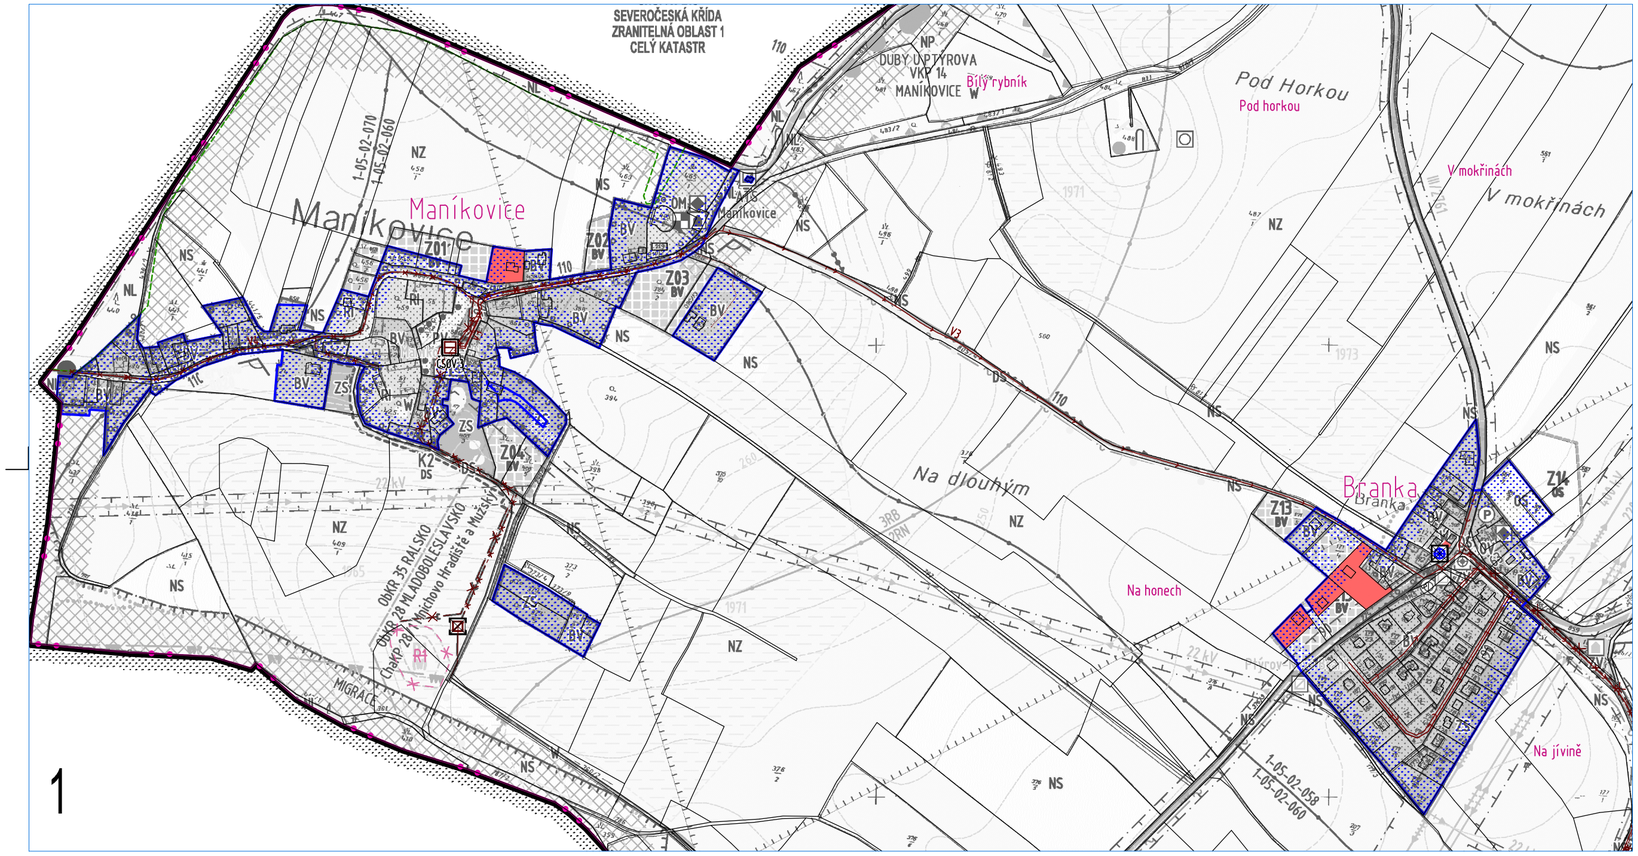

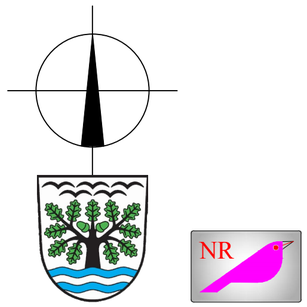

SCHEMA KATASTRU 1 : 60 000

NA CELÉM SPRÁVNÍM ÚZEMÍ JE ZÁJEM MINISTERSTVA OBRANY POSUZOVÁN Z HLEDISKA POVOLOVÁNÍ NÍŽE UVEDENÝCH DRUHŮ STAVEB PODLE USTANOVENÍ § 175 ZÁKONA Č. 183/2006 SB.

L E G E N D A

STAV	ZMĚNA		
		HRANICE ŘEŠENÉHO ÚZEMÍ	ICOB: 571938
		HRANICE ZASTAVĚNÉ ÚZEMÍ	VYMEZENÁ K 03 . 04 . 2023
		HRANICE KATASTRU	736651
		BV BYDLENÍ V RODINNÝCH DOMECH - VENKOVSKÉ	0,8039 ha
		HRANICE REZERVNÍ PLOCHY ZRUŠENÁ ZMĚNOU č. 2	R1
		LOKALITY VÝSKYTU ZVLÁŠTĚ CHRÁNĚNÝCH DRUHŮ ROSTLIN A ŽIVOČICHŮ S NÁRODNÍM VÝZNAMEM	
		KANALIZACE SPLAŠKOVÁ GRAVITAČNÍ	
		KANALIZACE SPLAŠKOVÁ VÝTLAK	
		KANALIZACE DEŠŤOVÁ	
		KANALIZAČNÍ STOKY VE VÝHLEDU DLE ÚPS RUŠENÉ ZMĚNOU č. 2	
		ČERPACÍ STANICE ODPADNÍCH VOD	
		ČERPACÍ STANICE ODPADNÍCH VOD VE VÝHLEDU DLE ÚPS RUŠENÉ ZMĚNOU č. 2	
		ZDROJ POŽÁRNÍ VODY RUŠENÁ ZMĚNOU č. 2	
		OP KUŽELOVÉ PLOCHY 1:20 344 m.n.m	
		PODKLAD V ŠEDÝCH BARVÁCH	PS PTÝROV O1 KOORDINAČNÍ VÝKRES

01 VÝŘEZY Z VÝKRESU PS PTÝROV O-1 KOORDINAČNÍ VÝKRES 1 : 5 000

01